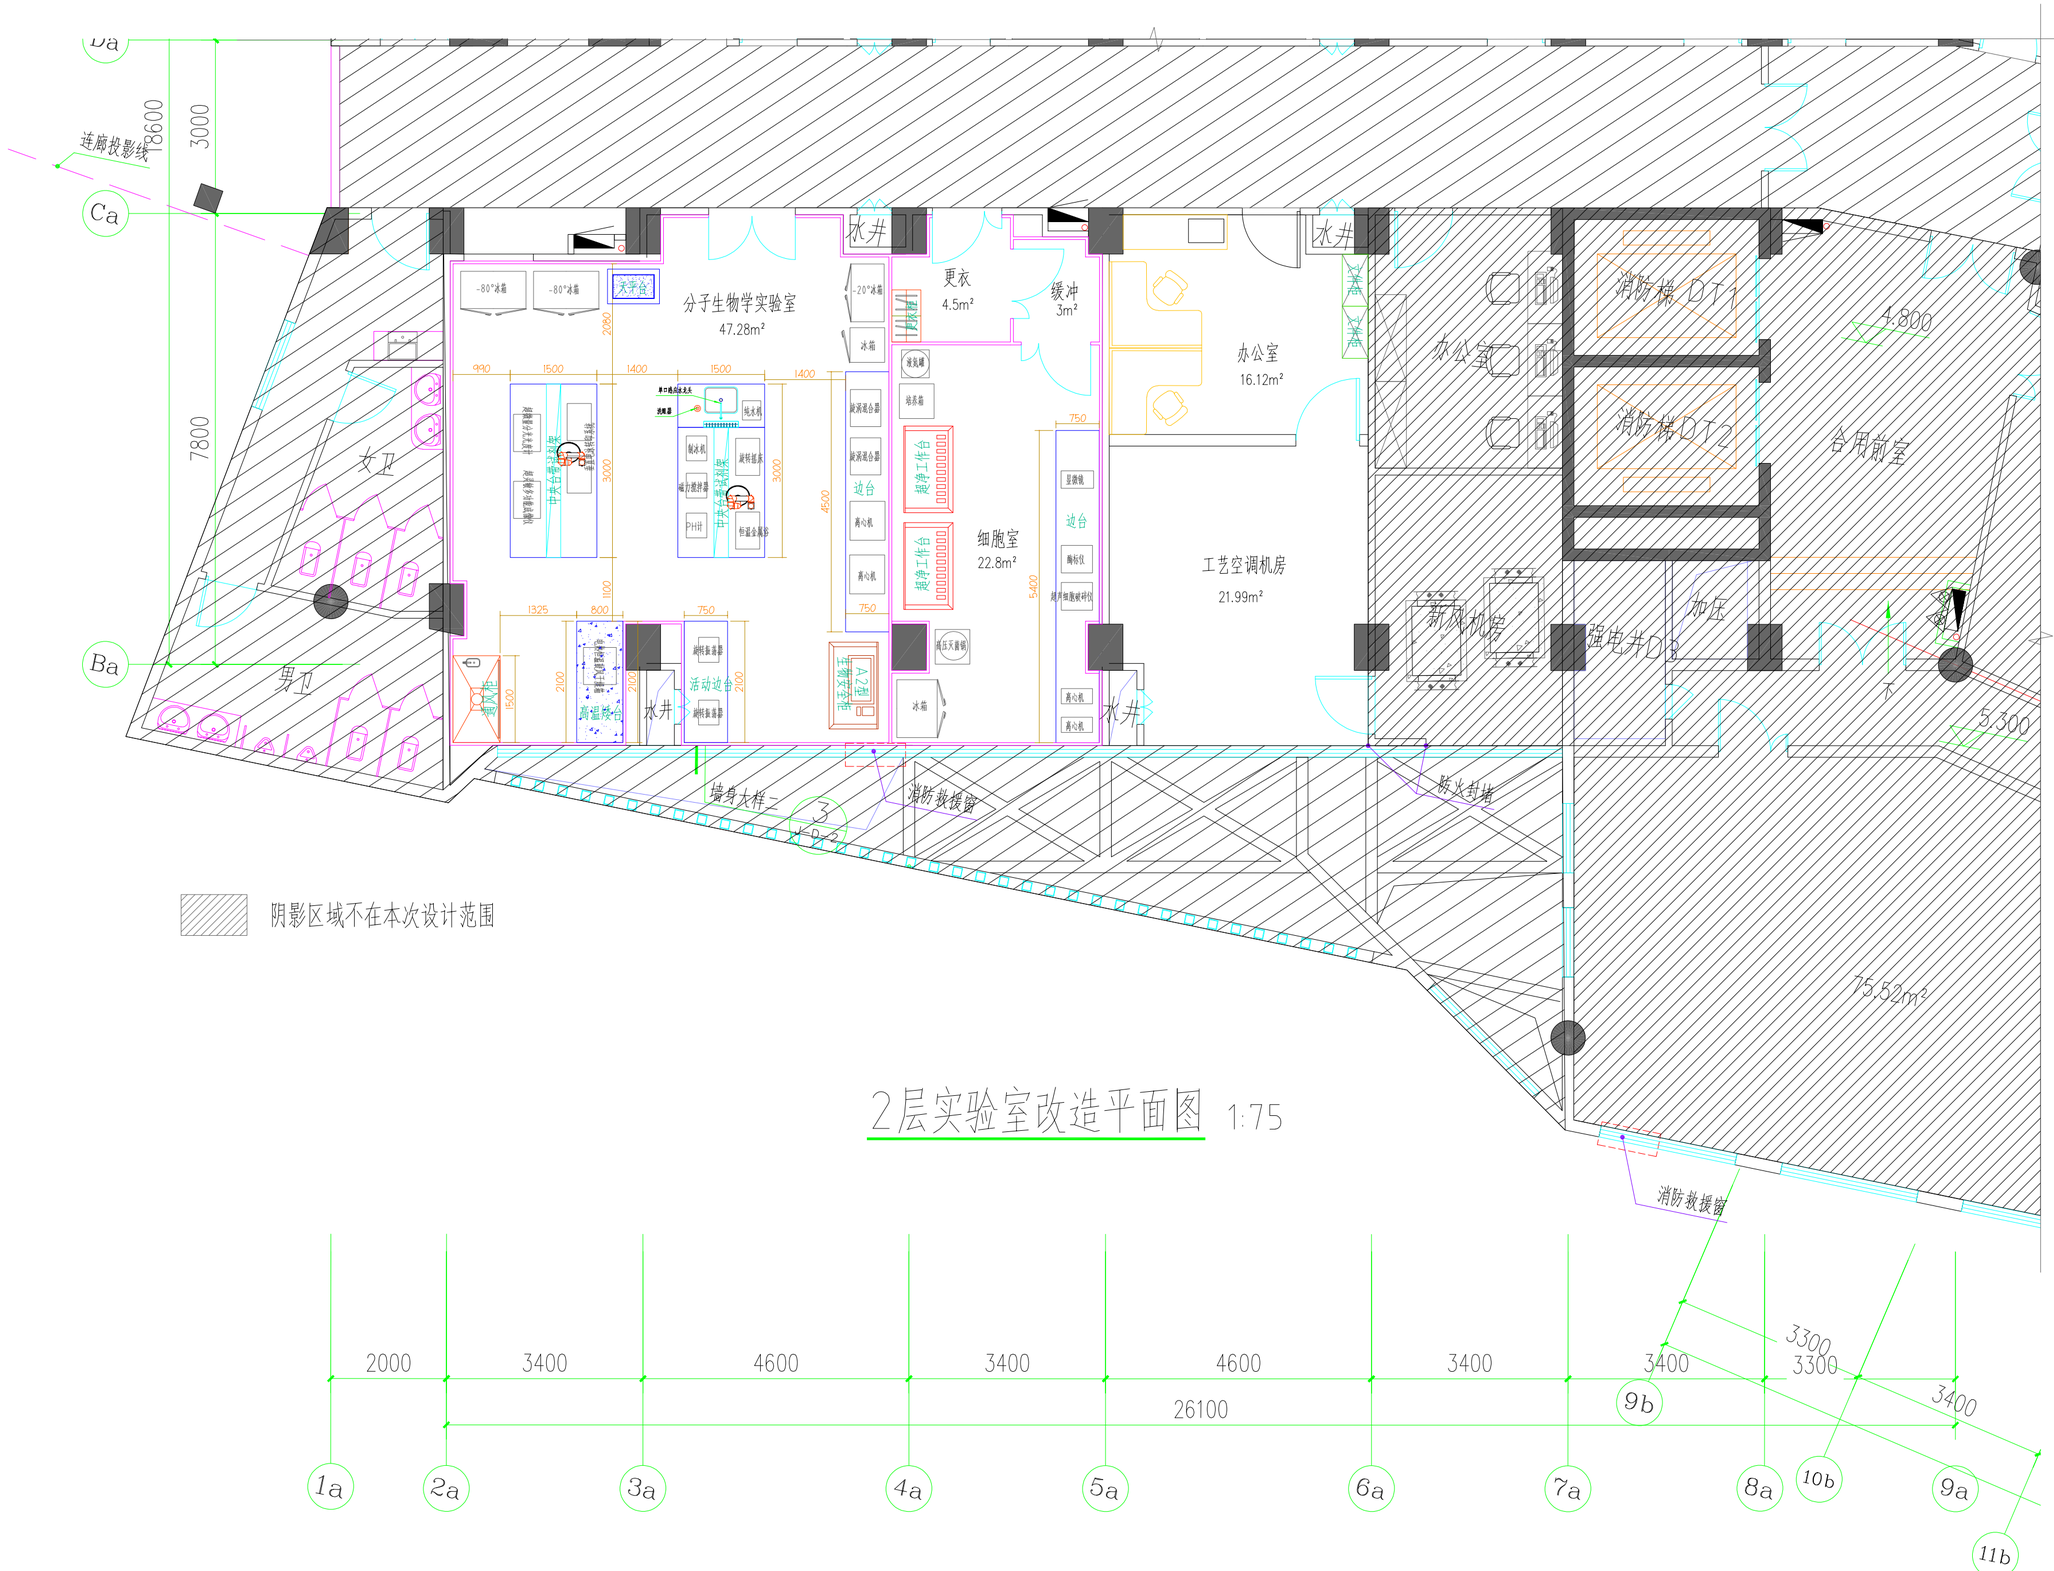

阴影区域不在本次设计范围

2层实验室改造平面图 1:75